




LEGENDA :

STAV NÁVRH VÝHLAD

VYMEZUJÚCE PRVKY A

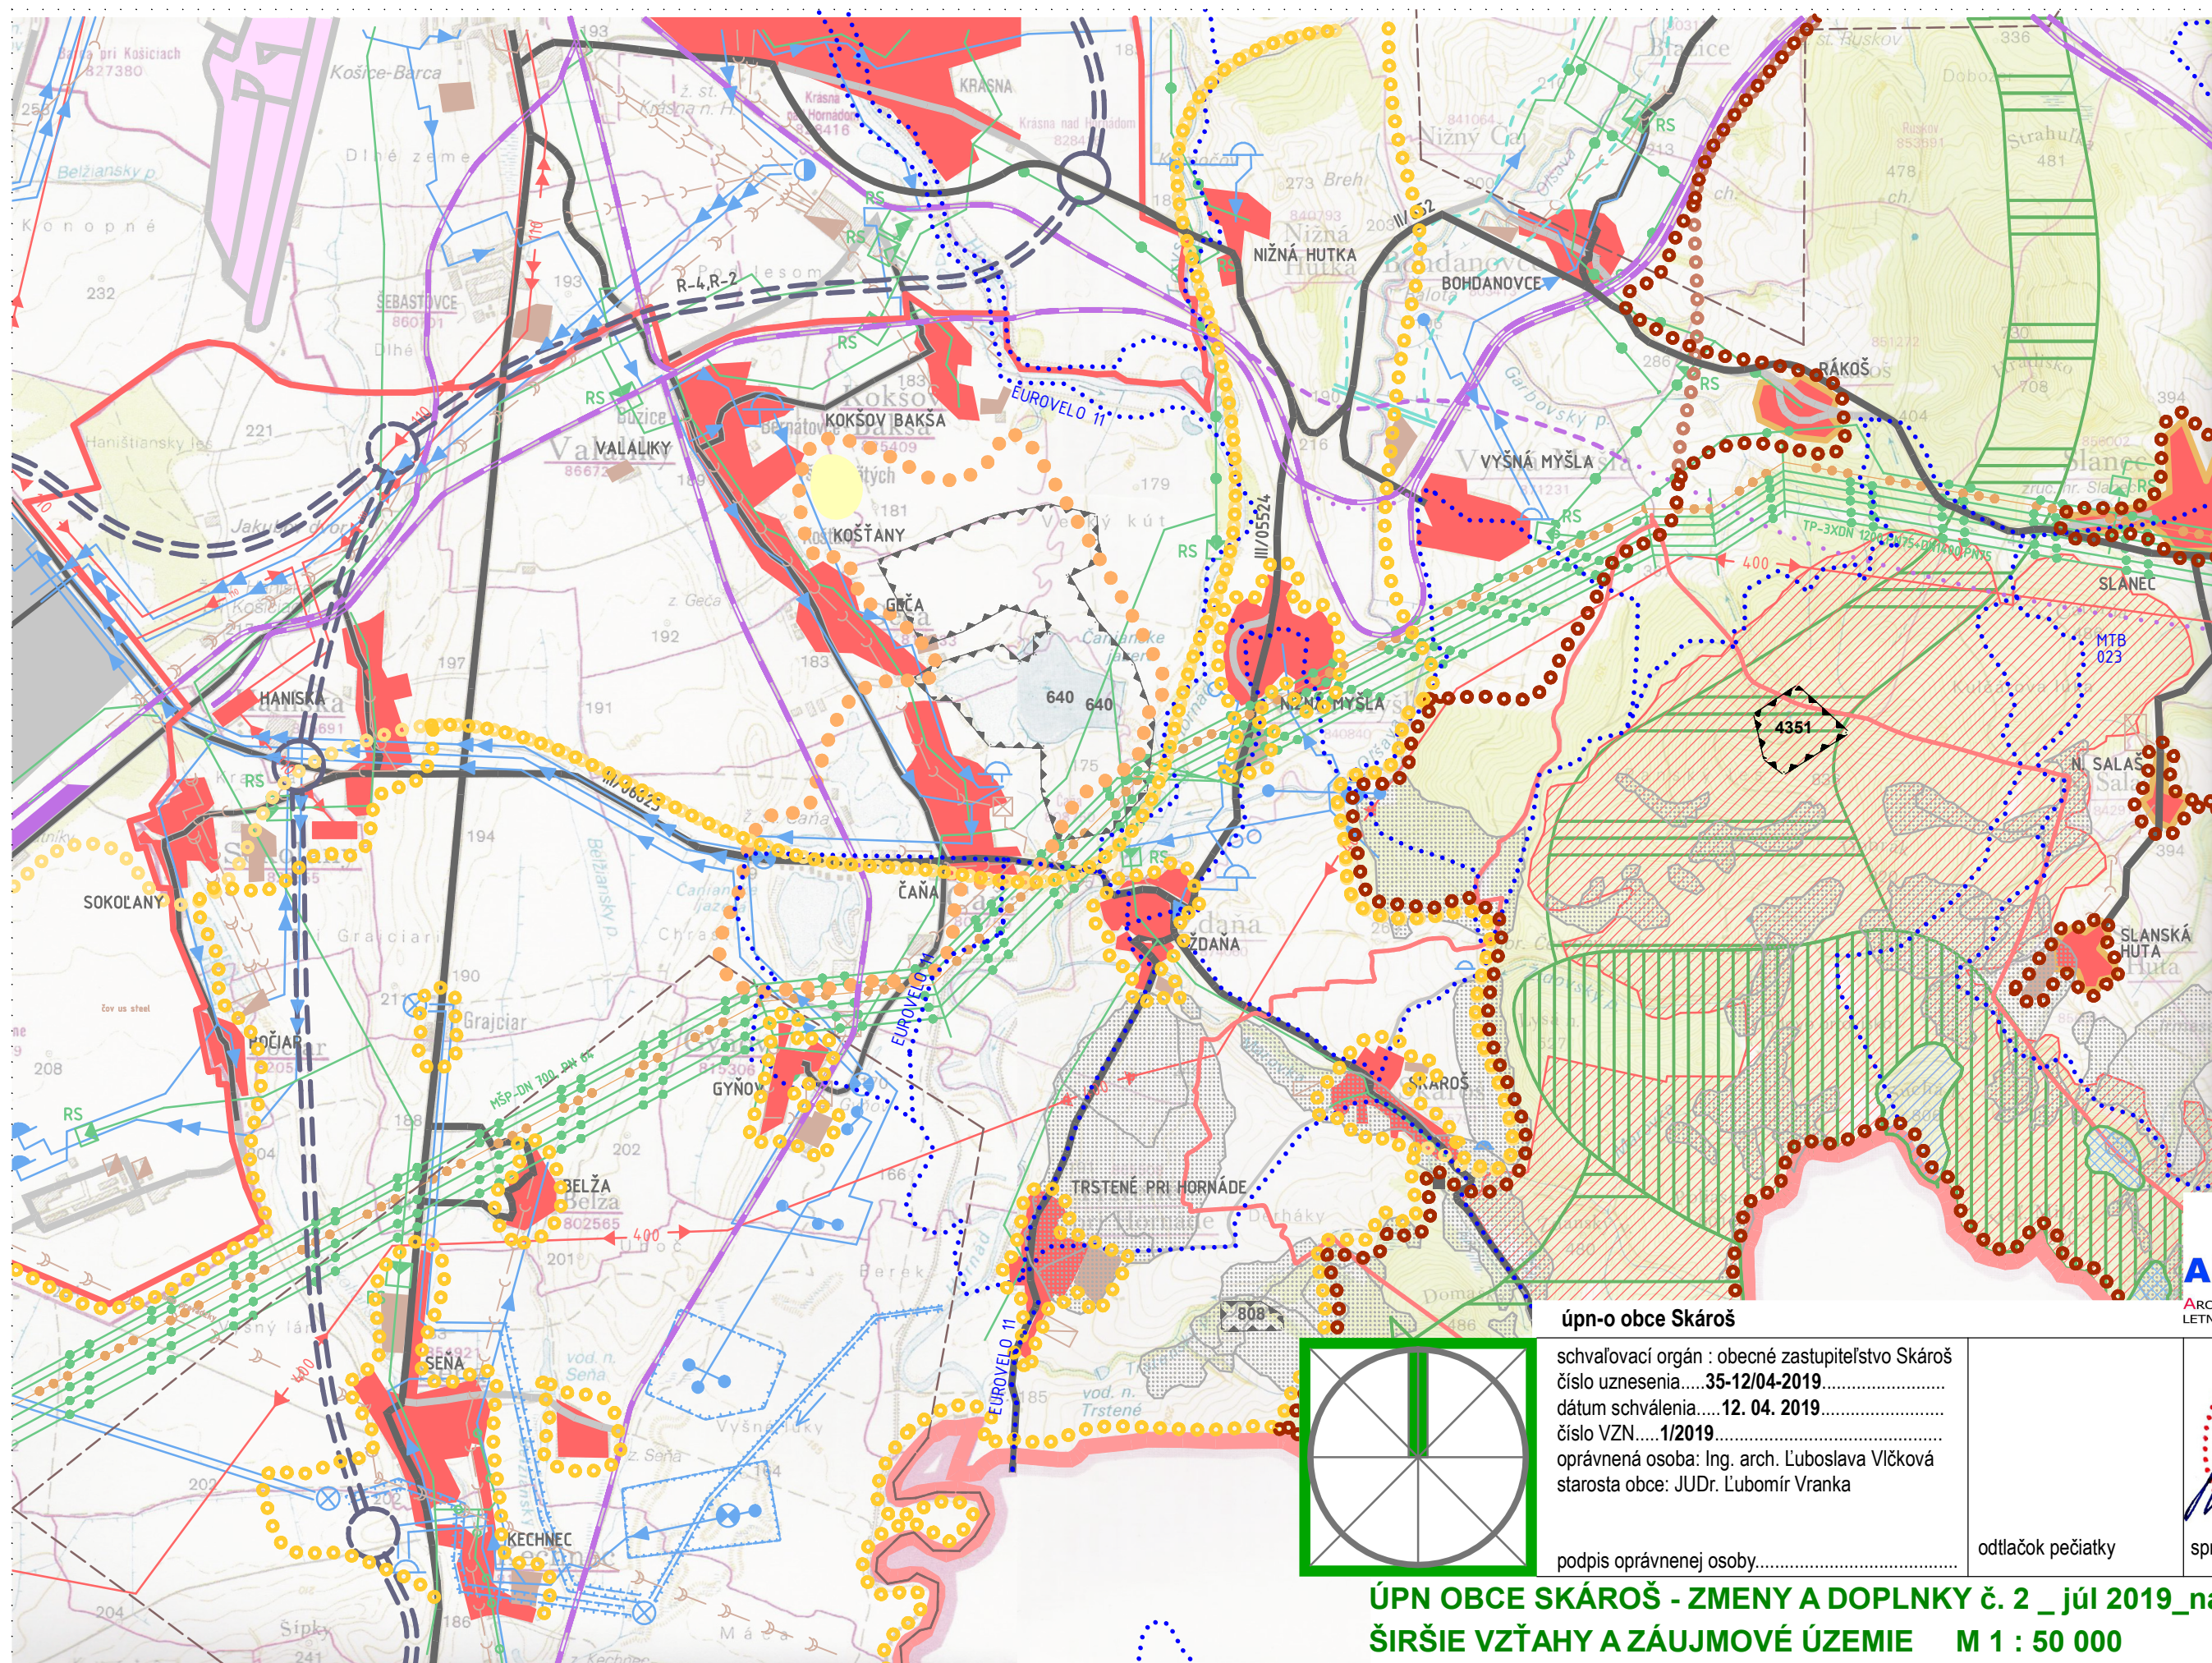

FUNKČNÉ VYUŽITIE A PR



VEREJNÁ DOPRAVA :



GEOLOGICKÉ JAVY :



ARCHIKON
ARCHITEKTONICKÁ KANCELÁRIA
LETNÁ 40 KOŠICE TF 055/6230156


ÚPN-o obce Skároš

schvaľovací orgán : obecné zastupiteľstvo Skároš
číslo uznesenia.....35-12/04-2019.....
dátum schválenia.....12. 04. 2019.....
číslo VZN.....1/2019.....
oprávnená osoba: Ing. arch. Ľuboslava Vičková
starosta obce: JUDr. Ľubomír Vranka

podpis oprávnenej osoby.....

odtlačok pečiatky

spracovateľ

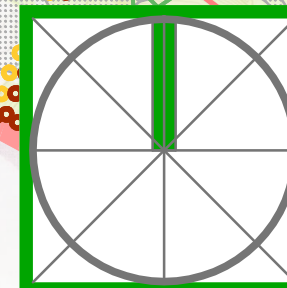

ÚPN OBCE SKÁROŠ - ZMENY A DOPLNKY č. 2 _ júl 2019 _ náložka k v.č. 01
ŠIRŠIE VZŤAHY A ZÁUJMOVÉ ÚZEMIE M 1 : 50 000