



SKÁROŠ

ÚZEMNÝ PLÁN OBCE

LEGENDA:

VYMEZUJÚCE JAVY

- ŠTÁTNÁ HRANICA
- HRANICE KATASTRÁLNEHO ÚZEMIA
- HRANICE ZÚ SKÁROŠ
- OCHRANNÉ PÁSMA
- HRANICE VÝSKYTU GEOTERMIČNÝCH VÔD

FUNKČNÉ PLOCHY

- OBYTNÉ ÚZEMIE
- OBČIANSKÁ VYBAVENOSŤ
- ÚZEMIE REKREAČNÉJ OBCE
- VÝROBNÉ ÚZEMIE, POĽNOHOSPODÁRSTVO
- REKREAČNÉ ÚZEMIE
- ZELÉN A CINTORINY
- VÝROBNÉ ÚZEMIE, NEPOĽNOHOSP. A TECHNICKÁ VYBAVENOSŤ
- ZMIEŠANÉ ÚZEMIE (RÔZNE)

PRIESTOROVÁ KOMPOZÍCIA

- NKP, MIESTNA PAMÄTIHOODNOSŤ

VEREJNÉ DOPRAVNÉ VYBAVENIE

- CESTA III. TREDY
- ÚČELOVÁ KOMUNIKÁCIA
- TRYSKOVÉ CESTY (BIALE, ČERVENÉ, ZELÉ, ŽLTÉ, MODRÉ)
- CYKLISTICKÉ TRASY (LEN, EŠTAL)
- ODPOČÍVADLO NA CYKLOTRASE

VEREJNÉ TECHNICKÉ VYBAVENIE


- HLAVNÝ PRÍVÁDZAČ VODY
- ČOV
- VODOJEM
- 400KV ELEKTRICKÉ VEDENIE
- 22KV ELEKTRICKÉ VEDENIE
- TRAFOSTANICA
- KABEL ST
- STL PLYNOVOD
- VTL PLYNOVOD
- ROPOVOD

PRIRODNÉ JAVY

- OCHRANENÉ VÝTČE ÚZEMIE
- OCHRANENÉ VÝTČE ÚZEMIE
- SLANSKÉ VREHY

GEOLOGICKÉ JAVY

- RADONOVÉ RIZIKO STREDNÉ
- RADONOVÉ RIZIKO VYSOKÉ
- AKTIVNÁ SVAHOVÁ DEFORMÁCIA
- POTENCIÁLNA SVAHOVÁ DEFORMÁCIA
- SVAHOVÉ DEFORMÁCIE S POTENCIÁLNYMI A AKTIVNÝMI FORMAMI
- STABILIZOVANÁ SVAHOVÁ DEFORMÁCIA
- LOŽISKO NEVYHRADENÉHO NERASTU
- SKLADKA ODPADU
- ZRUŠOVACIA ZNAČKA

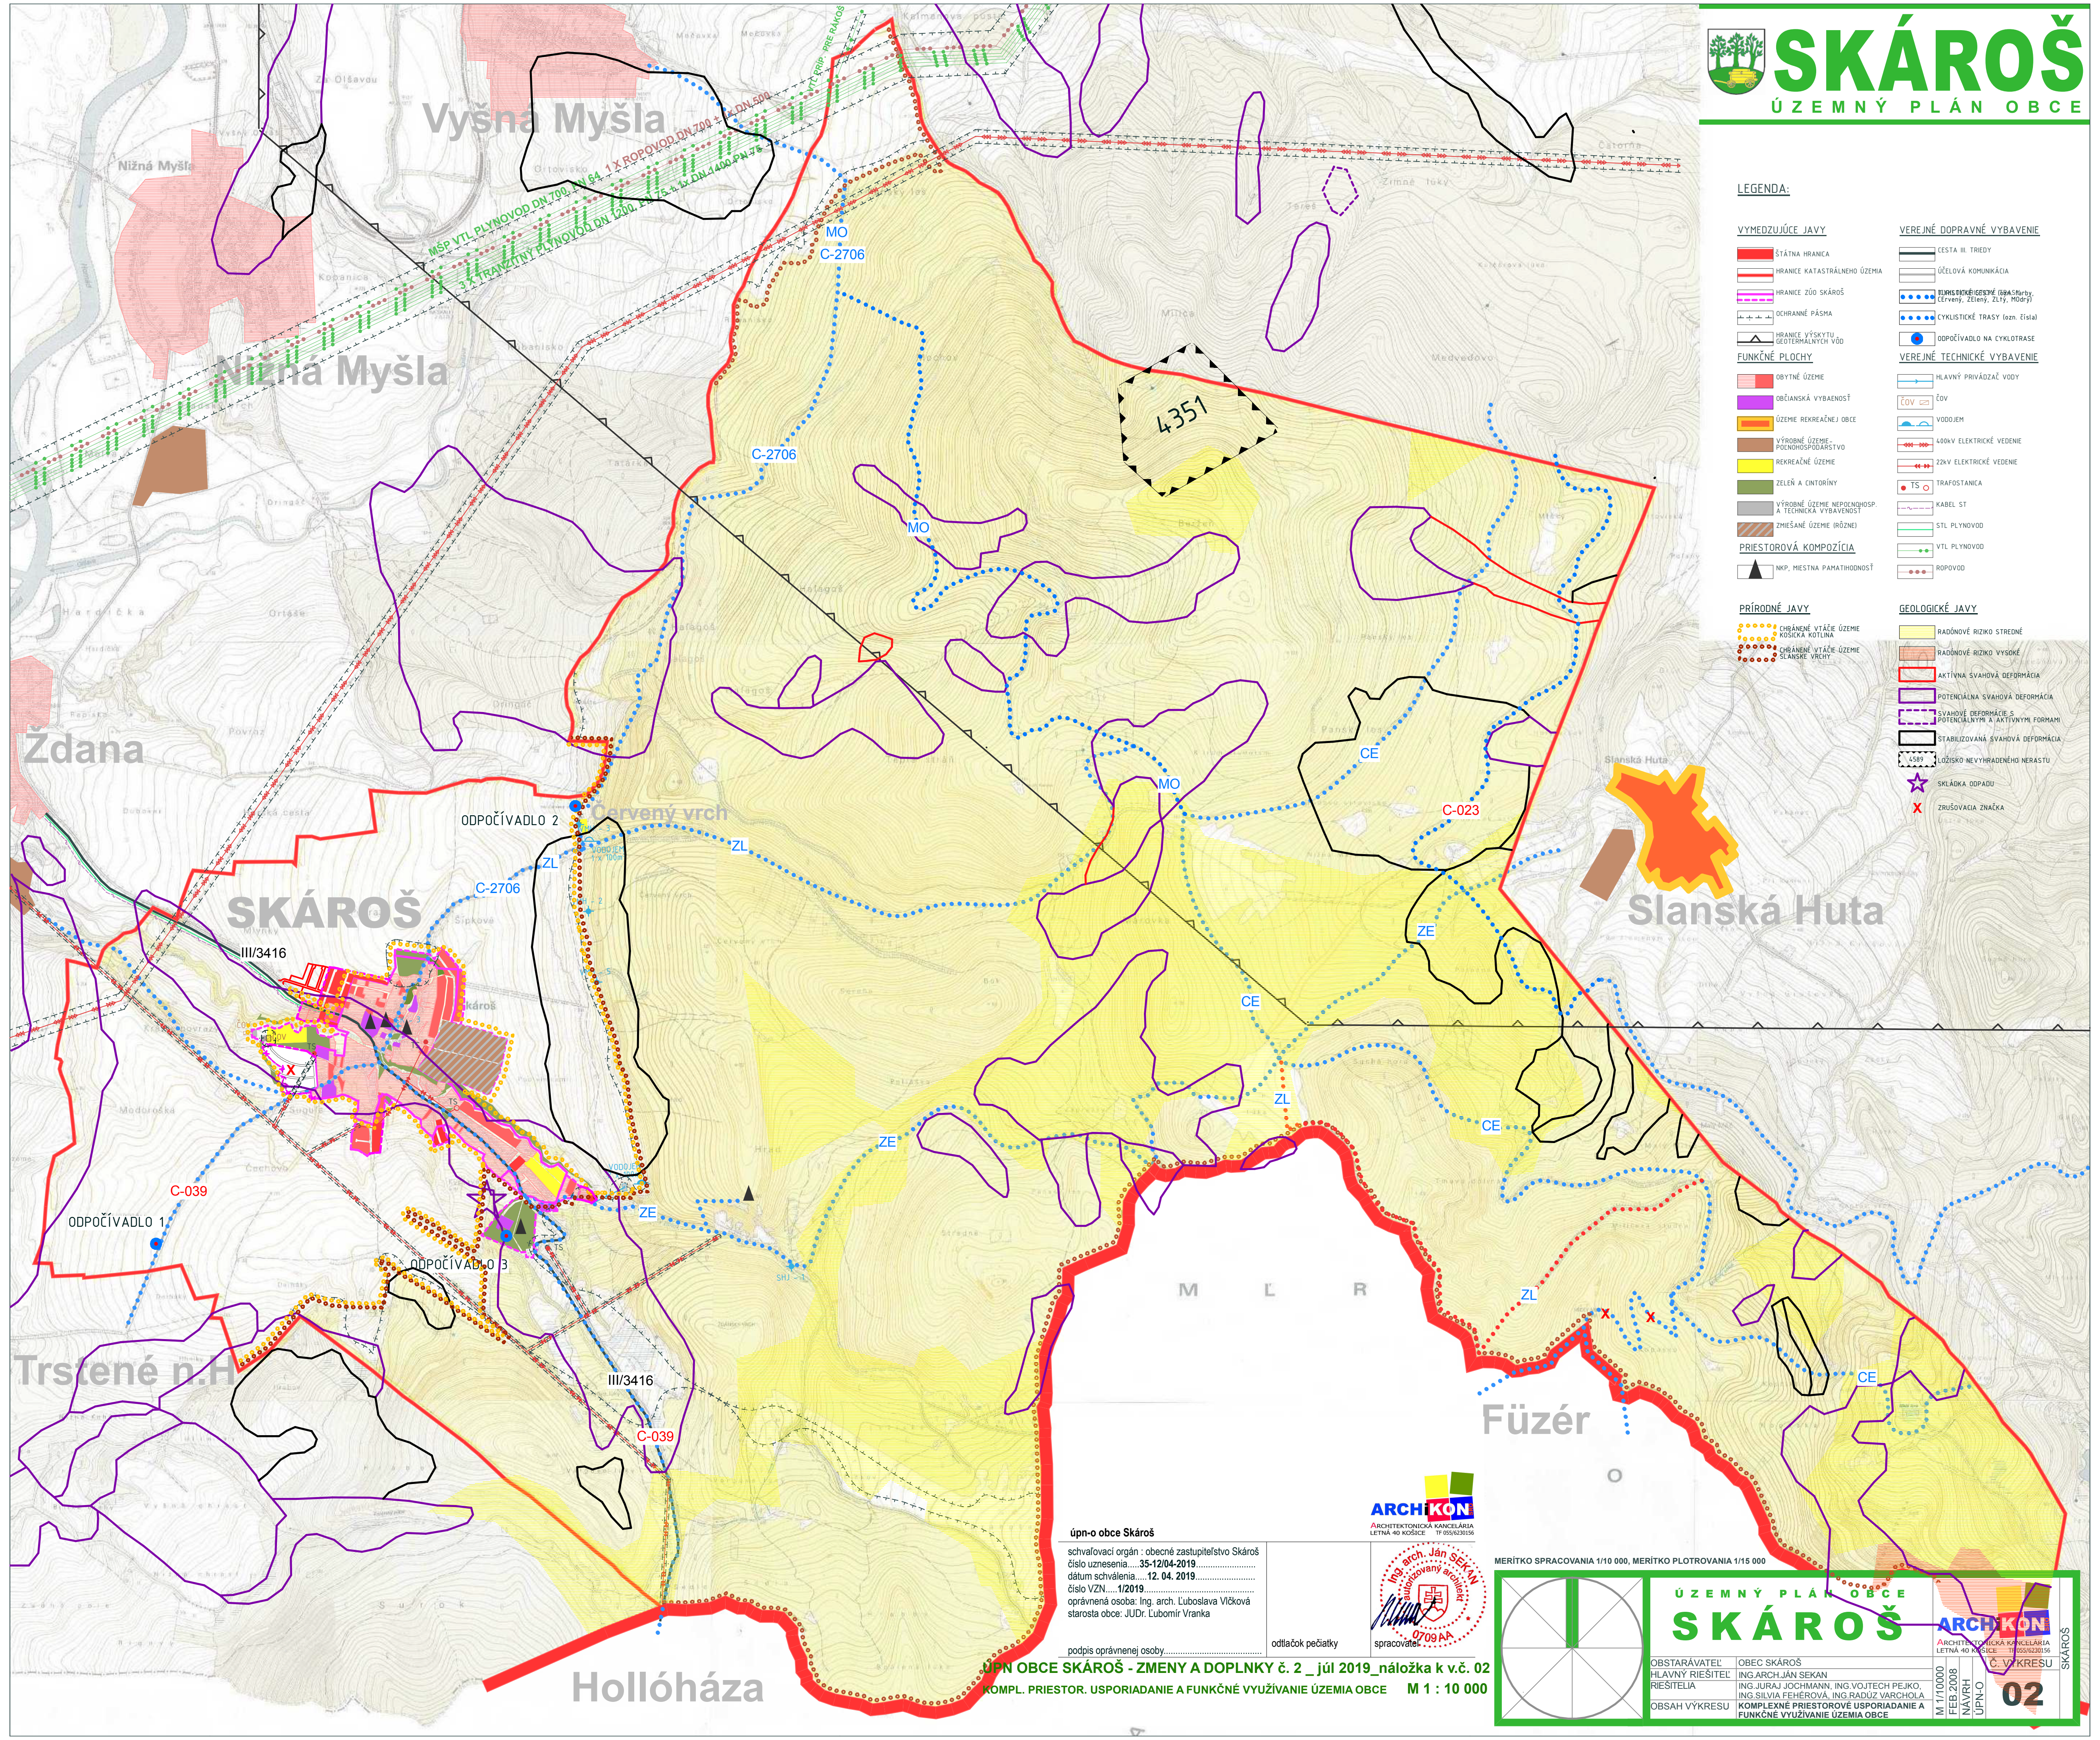

úpn-o obce Skároš

schvaľovací orgán : obecné zastupiteľstvo Skároš
číslo uznesenia.....35-12/04-2019.....
dátum schválenia.....12. 04. 2019.....
číslo VZN.....1/2019.....
oprávnená osoba: Ing. arch. Ľuboslava Vičková
starosta obce: JUDr. Ľubomír Vranka

podpis oprávnenej osoby.....

odtlačok pečiatky




ARCHITEKTONICKÁ KANCELÁRIA
LETNÁ 40 KOŠICE IČO: 355620156



spracovateľ

MERITKO SPRACOVANIA 1/10 000, MERITKO PLOTROVANIA 1/15 000

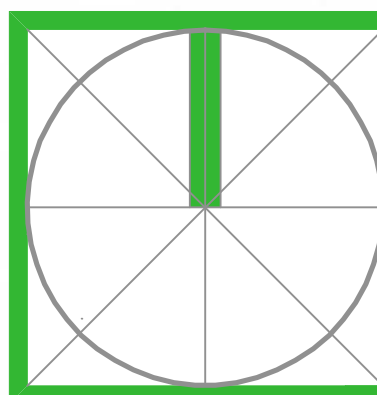

ÚZEMNÝ PLÁN OBCE

SKÁROŠ

OBSTARÁVATEĽ:
HLAVNÝ RIŠITEĽ:
RIŠITEĽIA:
OBŠAH VÝKRESU

OBEC SKÁROŠ
ING.ARCH.JÁN SEKAN
ING.JURAJ JOCHMANN, ING.VOJTECH PEJKO,
ING.SILVIA FEHÉROVÁ, ING.RADÚZ VARCHOLA
KOMPLEXNÉ PRIESTOROVÉ USPORIADANIE A
FUNKČNÉ VYUŽÍVANIE ÚZEMIA OBCE



ARCHITEKTONICKÁ KANCELÁRIA
LETNÁ 40 KOŠICE IČO: 355620156

Č. VÝKRESU
02

ÚPN OBCE SKÁROŠ - ZMENY A DOPLNKY č. 2 _ júl 2019 _ náložka k v.č. 02
KOMPL. PRIESTOR. USPORIADANIE A FUNKČNÉ VYUŽÍVANIE ÚZEMIA OBCE M 1 : 10 000